


# PALAMARTINDO PIANTA PIANO PRIMO

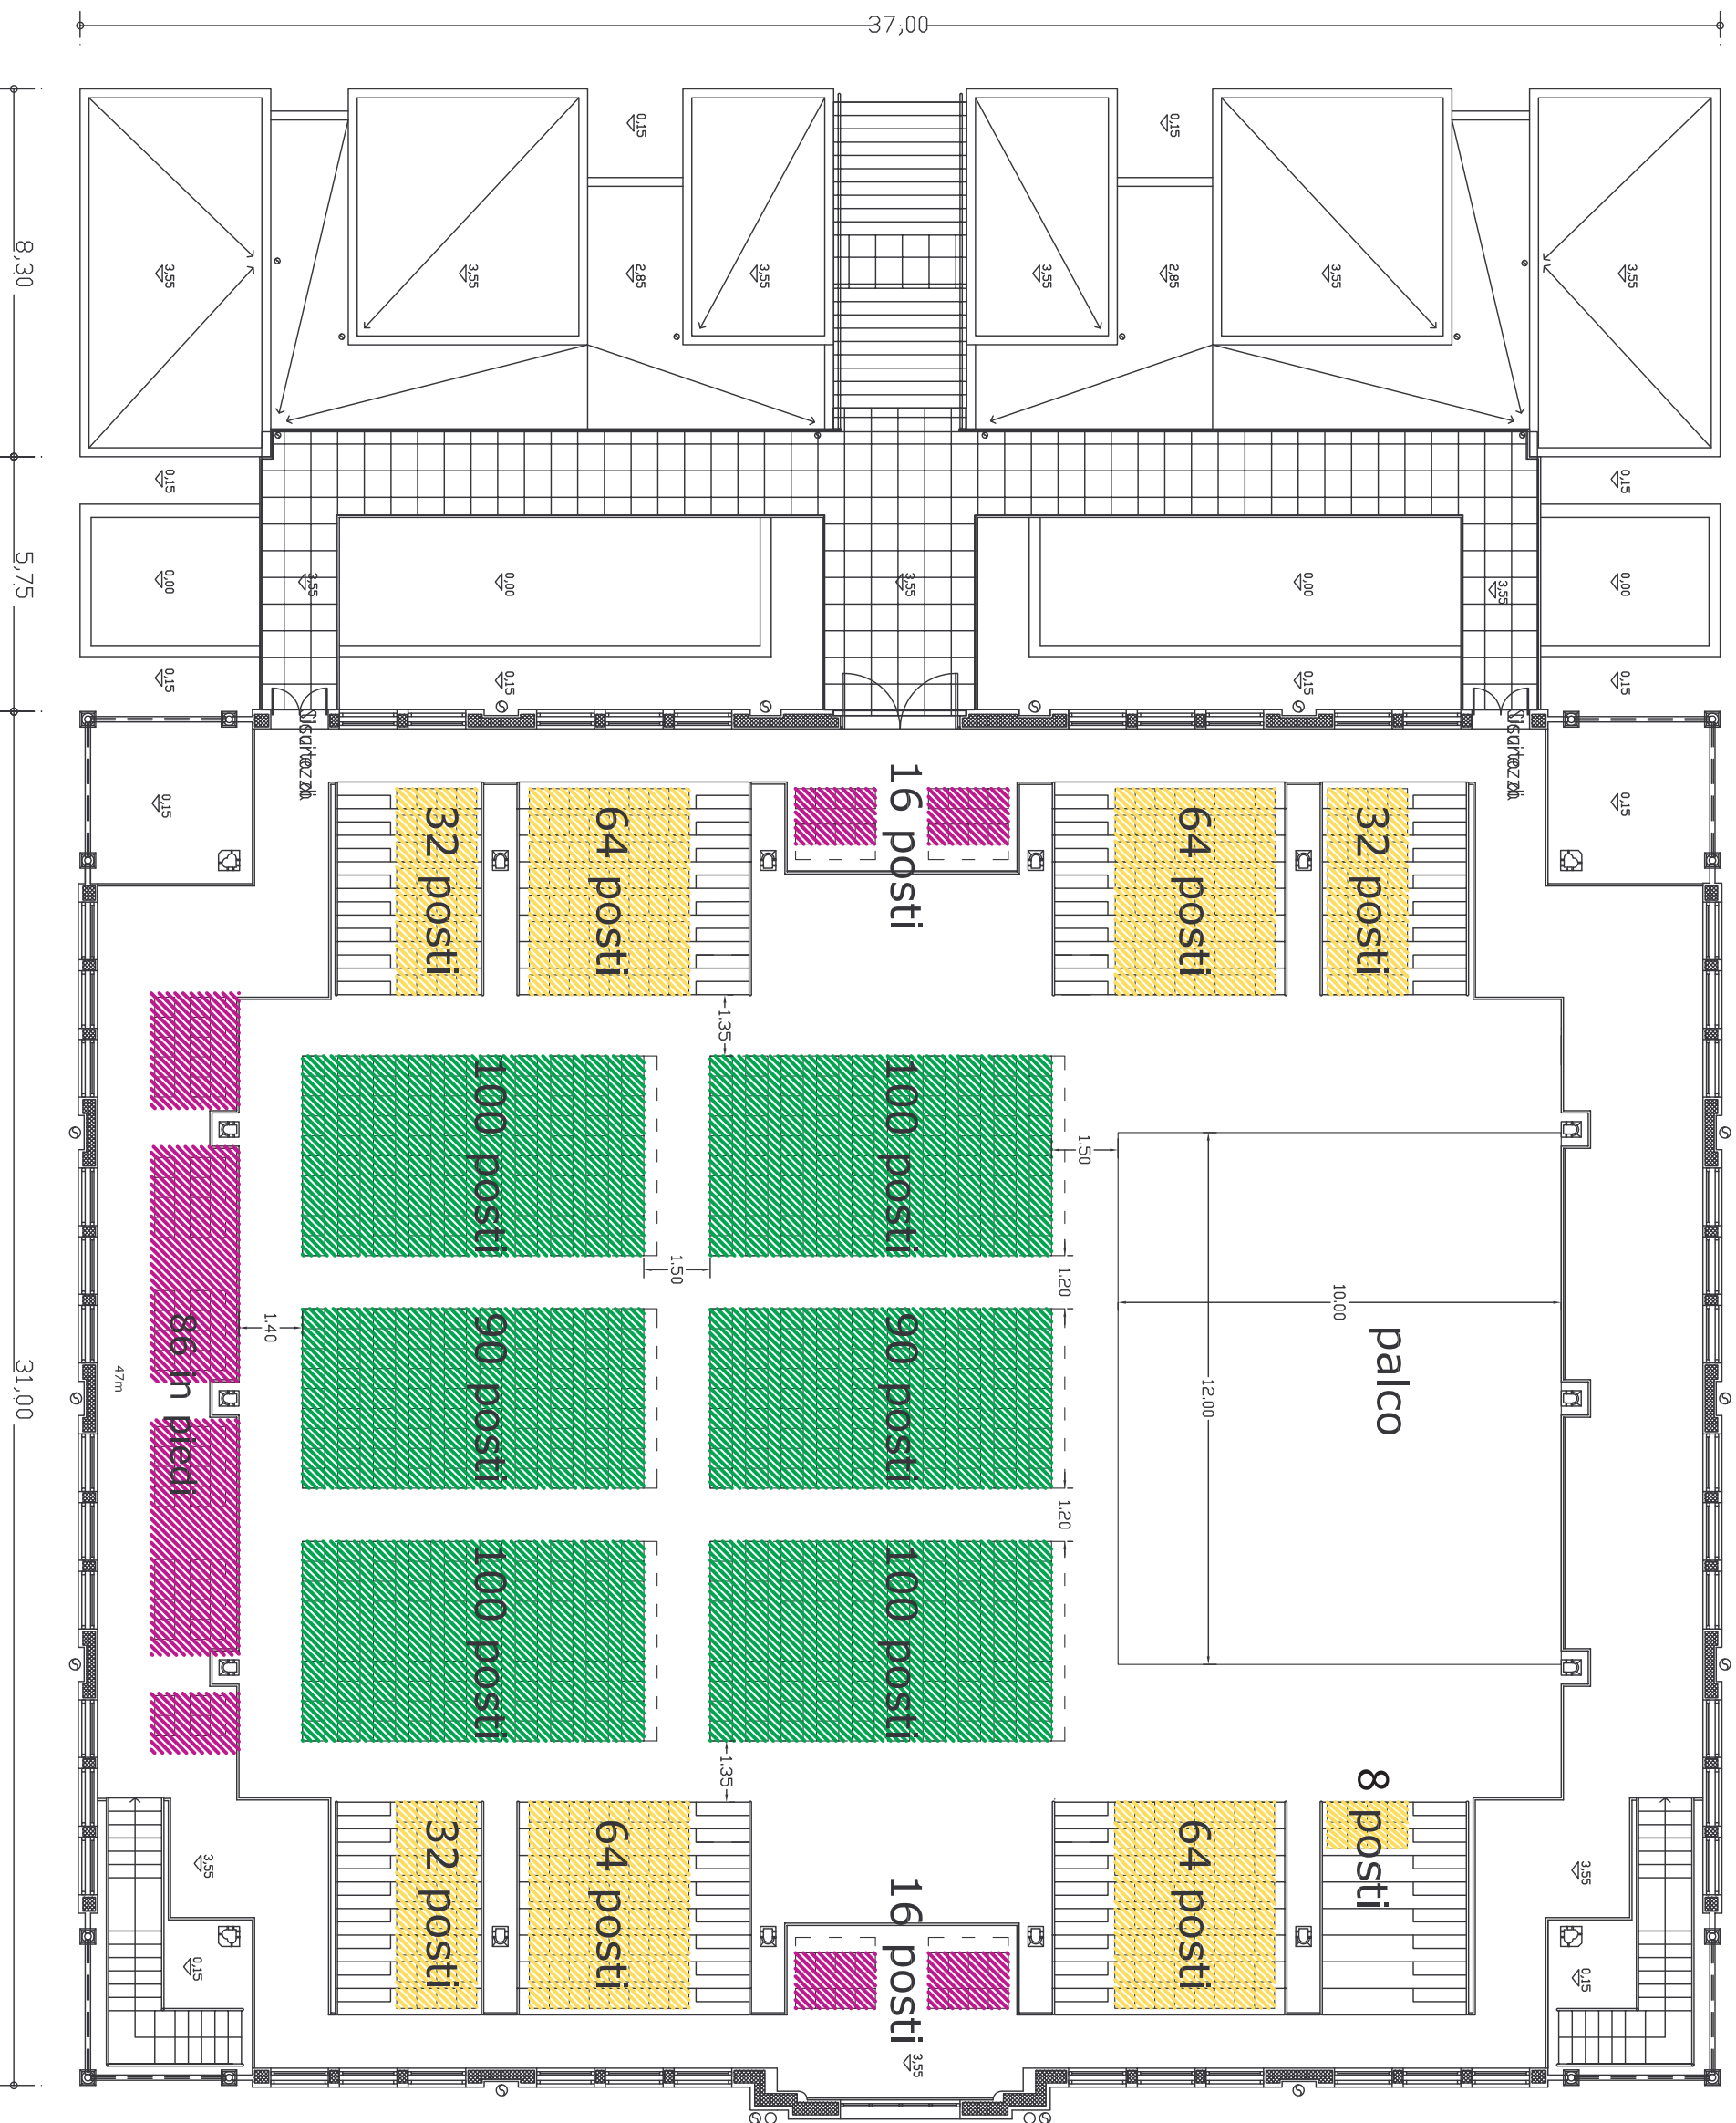

VIA ANITA GARIBALDI

VIA NAPOLI