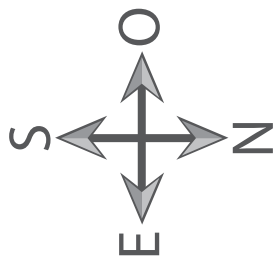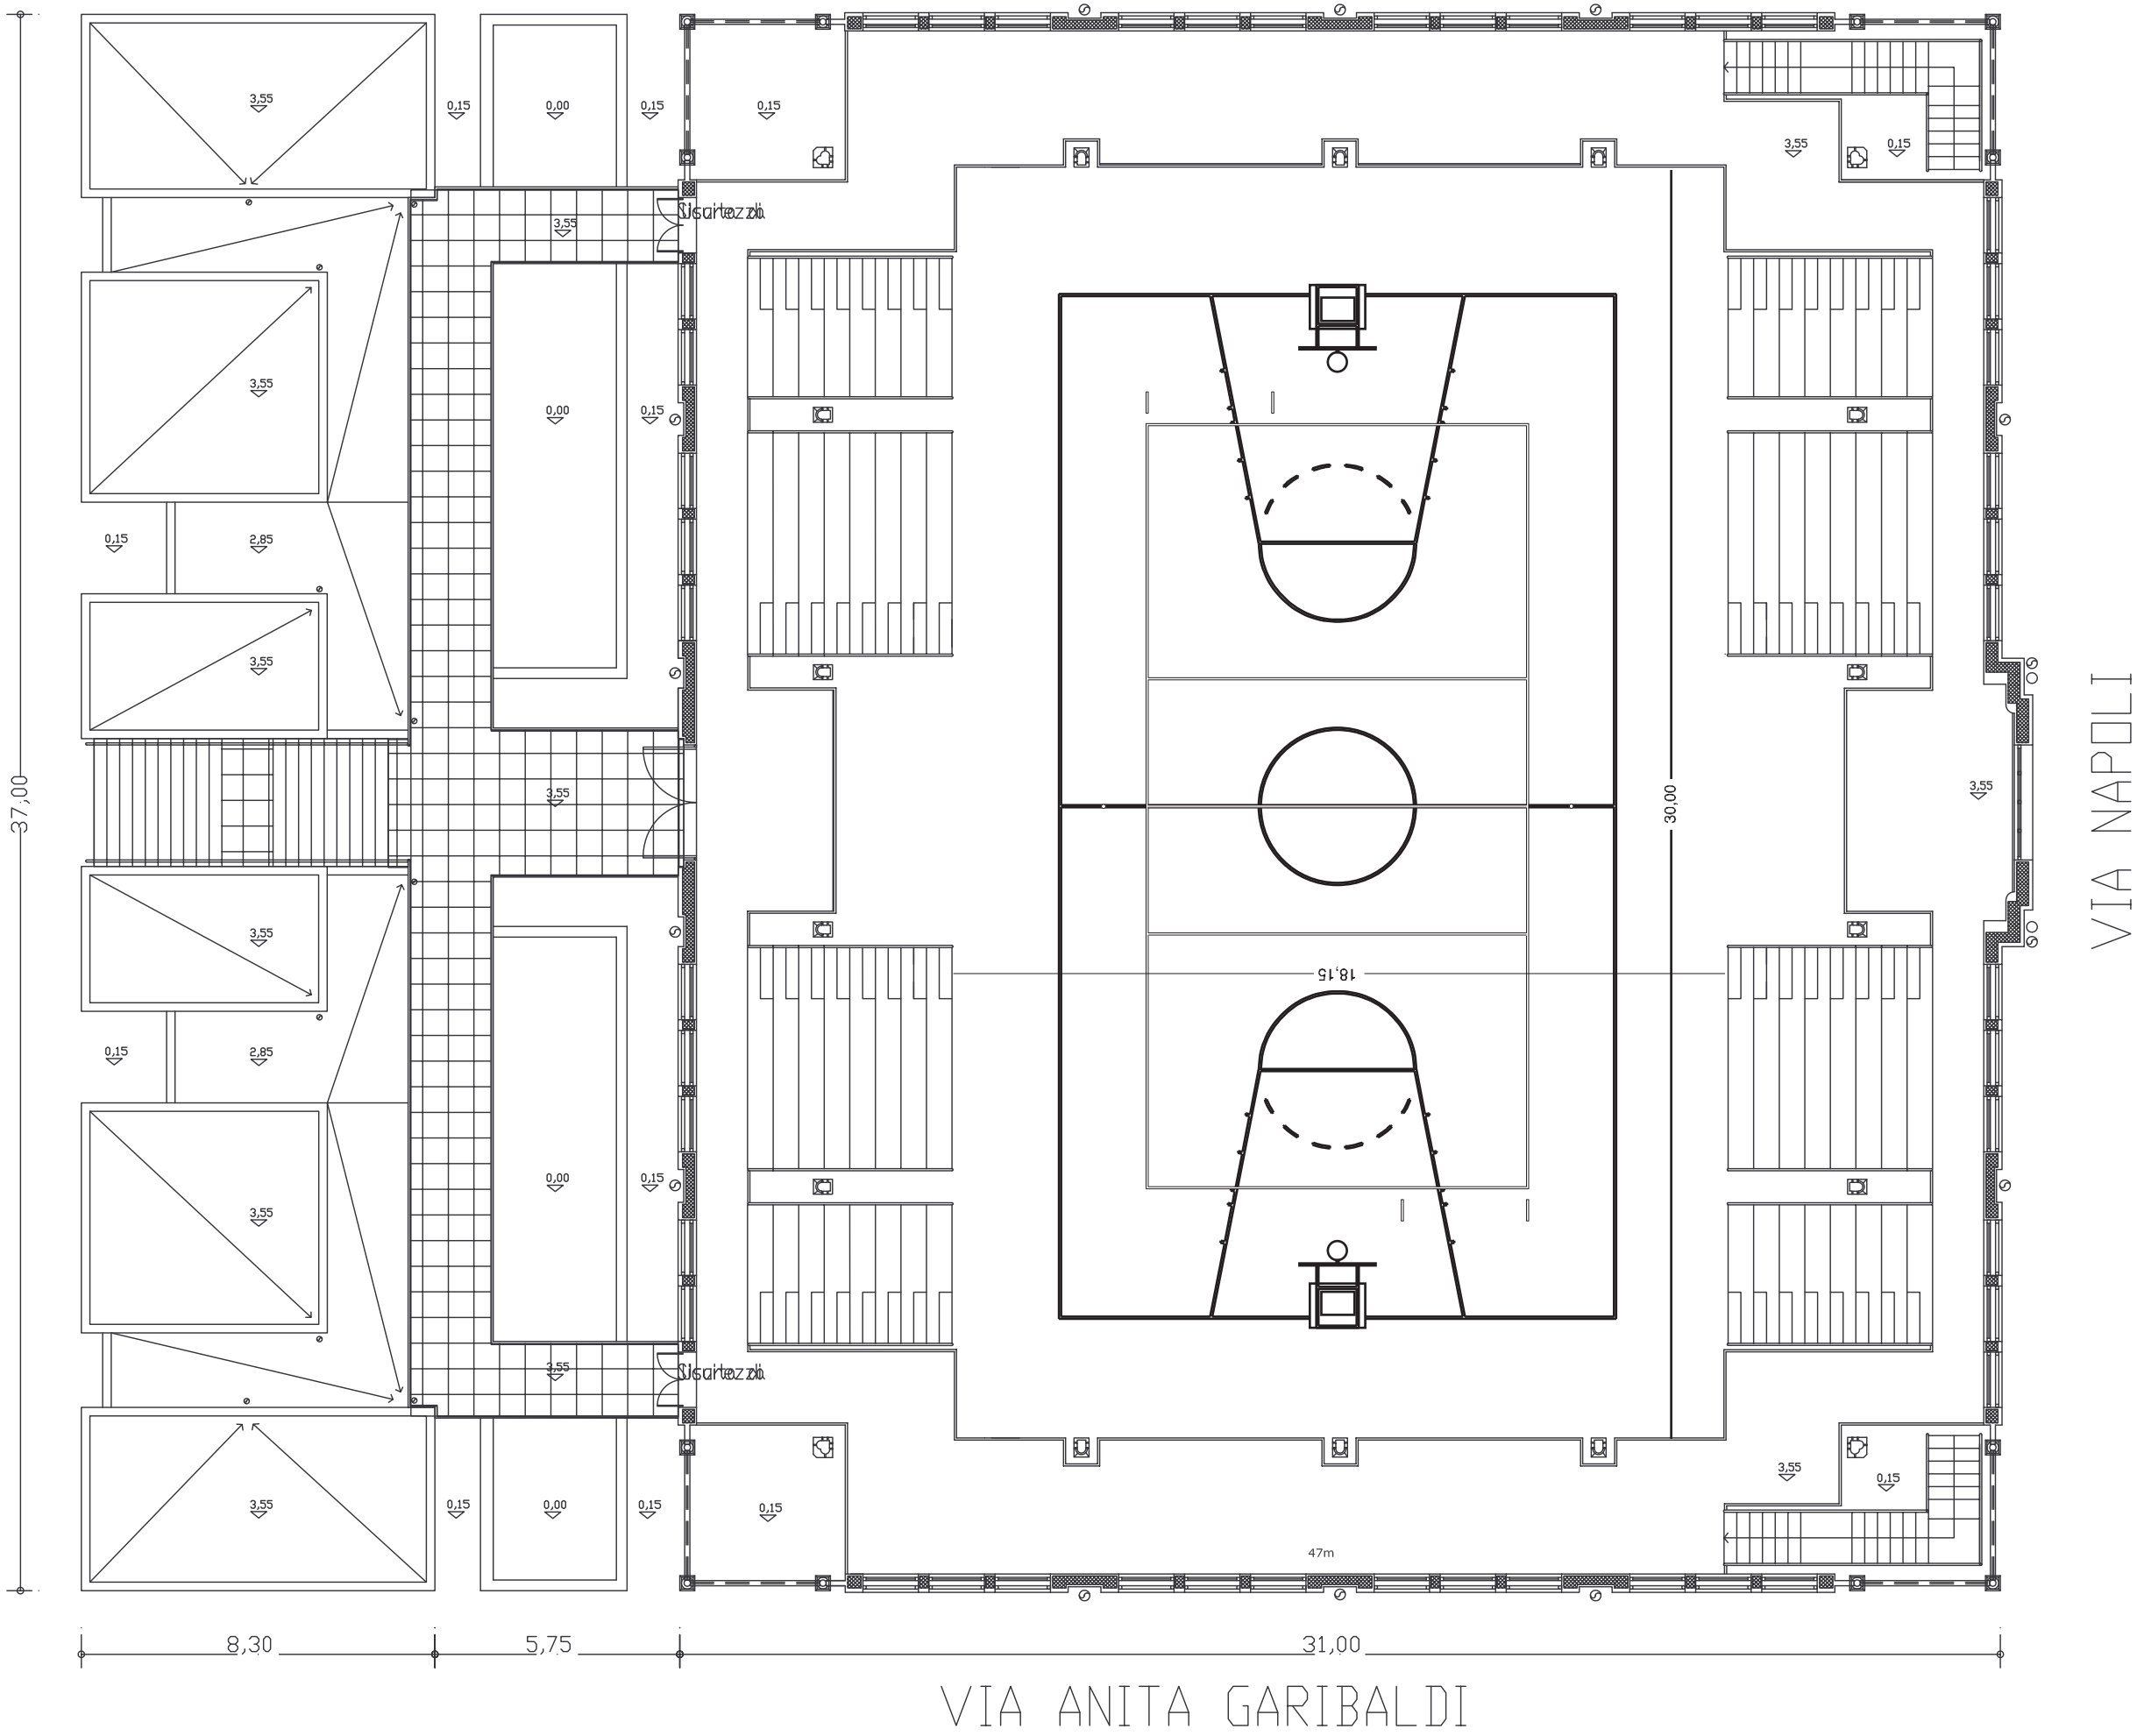PALAMARTINO
PIANTA PIANO PRIMO